


姫路キャスパホール舞台平面図 (1 / 100)

20150401 作成

[間口15m, 奥行11m, 高さ5.5m]

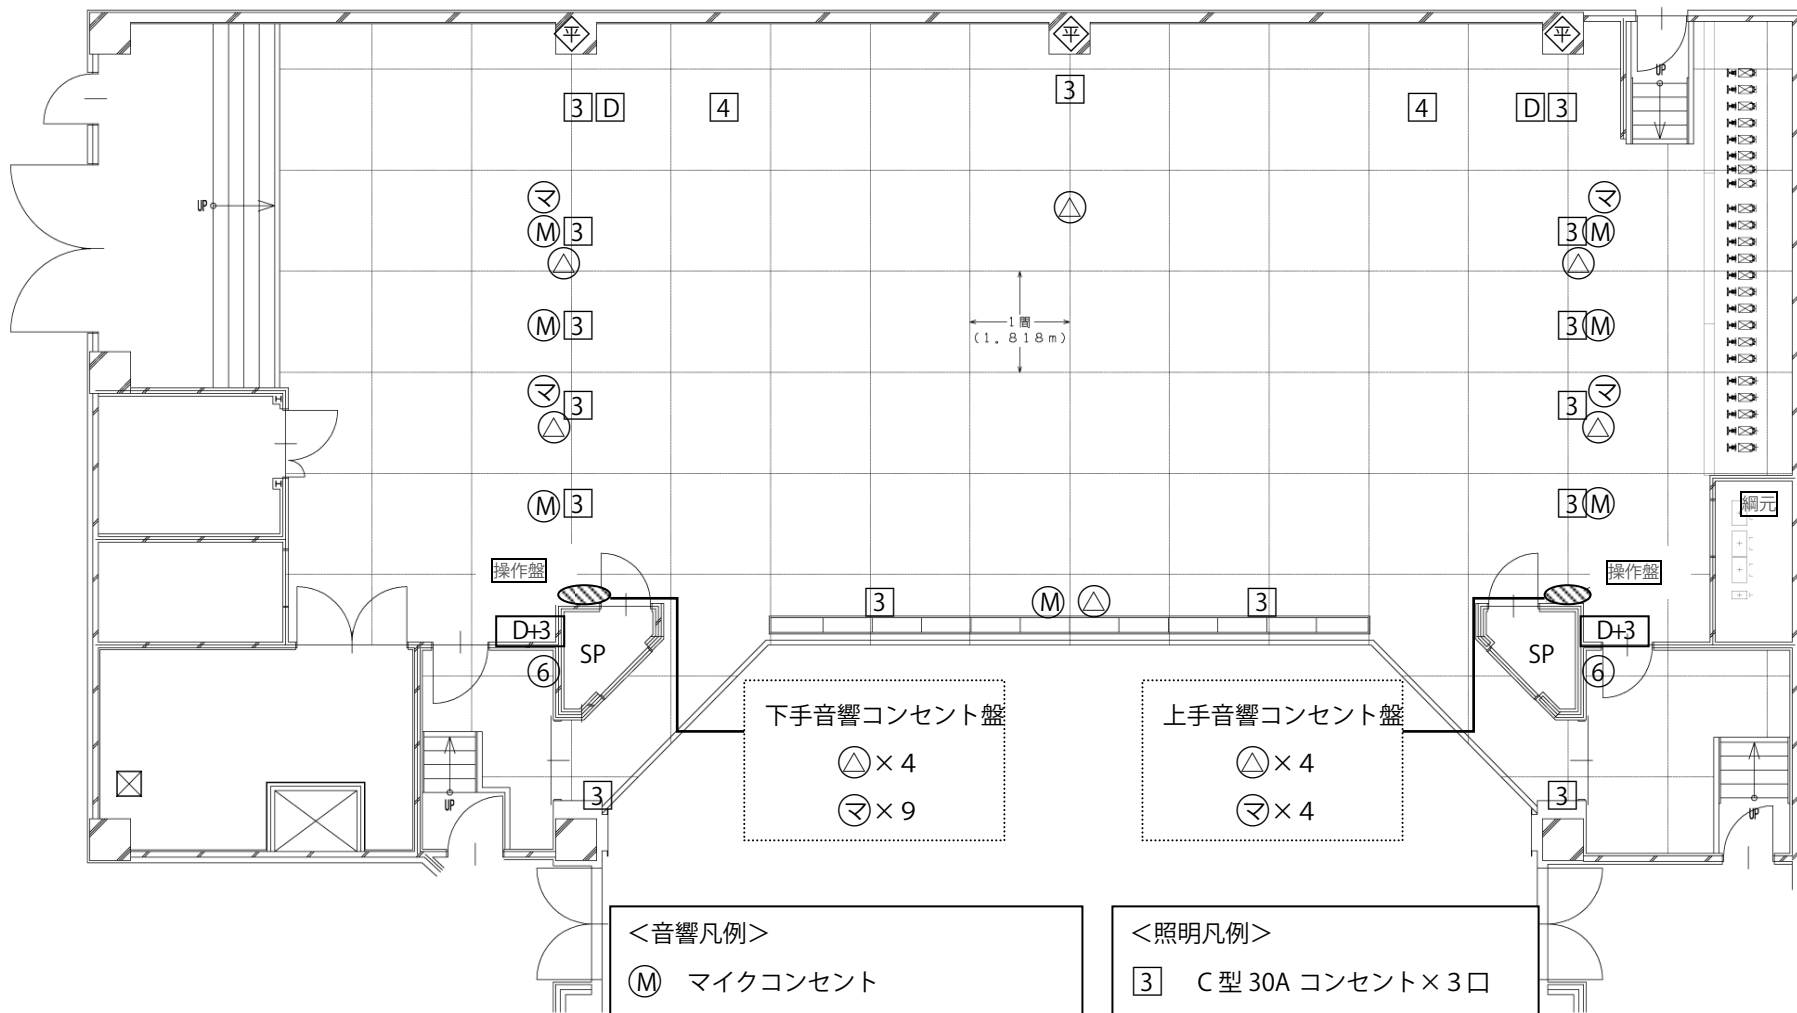

- 36
- 35
- 34
- 33
- 32
- 31
- 30
- 29
- 28
- 27
- 26
- 25
- 24
- 23
- 22
- 21
- 20
- 19
- 18
- 17
- 16
- 15
- 14
- 13
- 12
- 11
- 10
- 9
- 8
- 7
- 6
- 5
- 4
- 3
- 2
- 1

番号	吊物名称
36	Horizont幕
35	大黒幕
34	松羽目
33	バトン (11)
32	袖幕 (4)
31	UHL
30	一文字幕 (7)
29	引割幕 (3)
28	正面反射板
27	バトン (10)
26	バトン (9) +仮設文字
25	SUS(3)
24	袖幕 (3)
23	BL(3)+一文字幕 (6)
22	天井反射板 (2)
21	バトン (8)
20	バトン (7) +仮設文字
19	引割幕 (2)
18	バトン (6)
17	バトン (5)
16	一文字幕 (5)
15	バトン (4)
14	SUS (2)
13	袖幕 (2)
12	BL (2)
11	バトン (3)
10	一文字幕 (4)
9	天井反射板 (1)
8	バトン (2) (一文字幕)
7	袖幕 (1)
6	バトン (1)
5	BL(1)+SUS (1)
4	一文字幕 (2) (幕なし)
3	引割幕 (1)
2	一文字幕 (1)
1	緞帳

<その他凡例>
 ◆ 平行コンセント×2

<音響凡例>
 (M) マイクコンセント
 (A) スピーカーコンセント
 (マ) 16c h. マルチ
 (6) C型30Aコンセント×6口+平行4

<照明凡例>
 [3] C型30Aコンセント×3口
 [4] C型30Aコンセント×4口
 [D] DMX OUT+平行15A
 [D+3] DMX OUT+C型30A×3口

<吊物について>
 ■ は電動。
 □ その他は手動